



# VISTA SUPERIOR

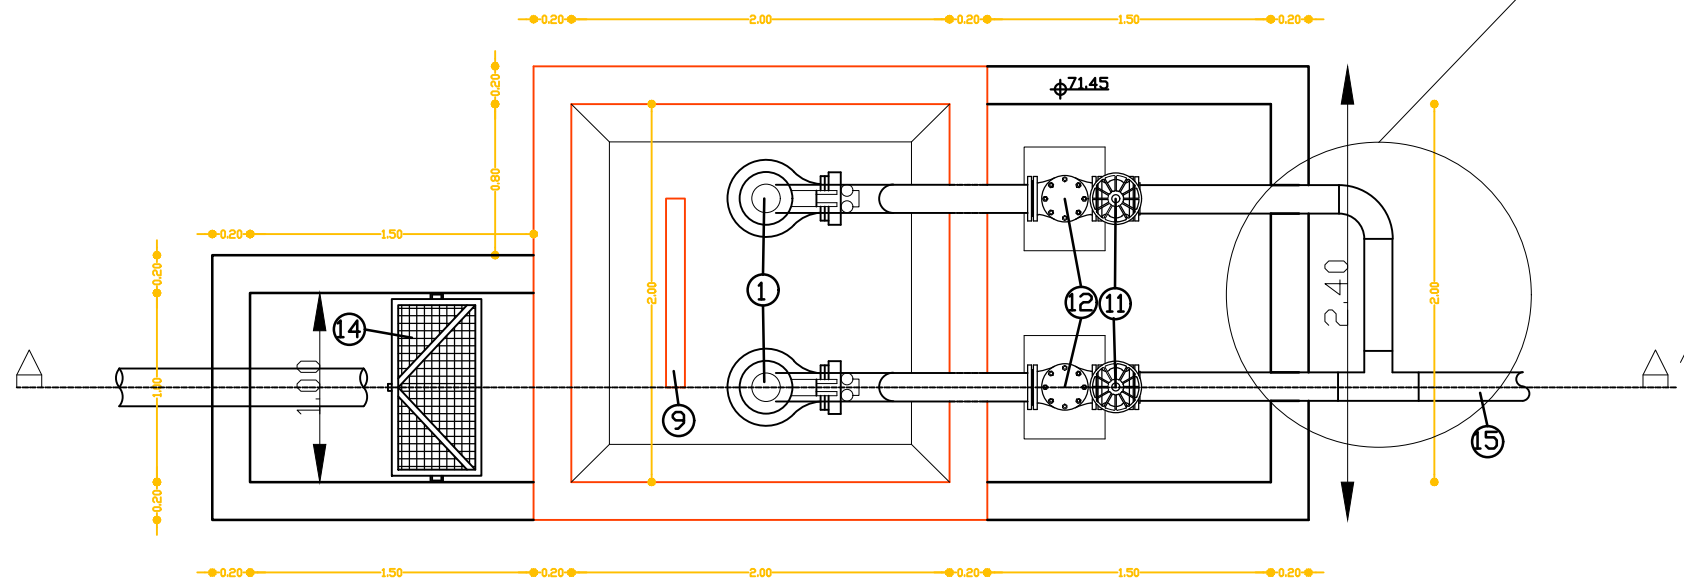

# CORTE A-A'

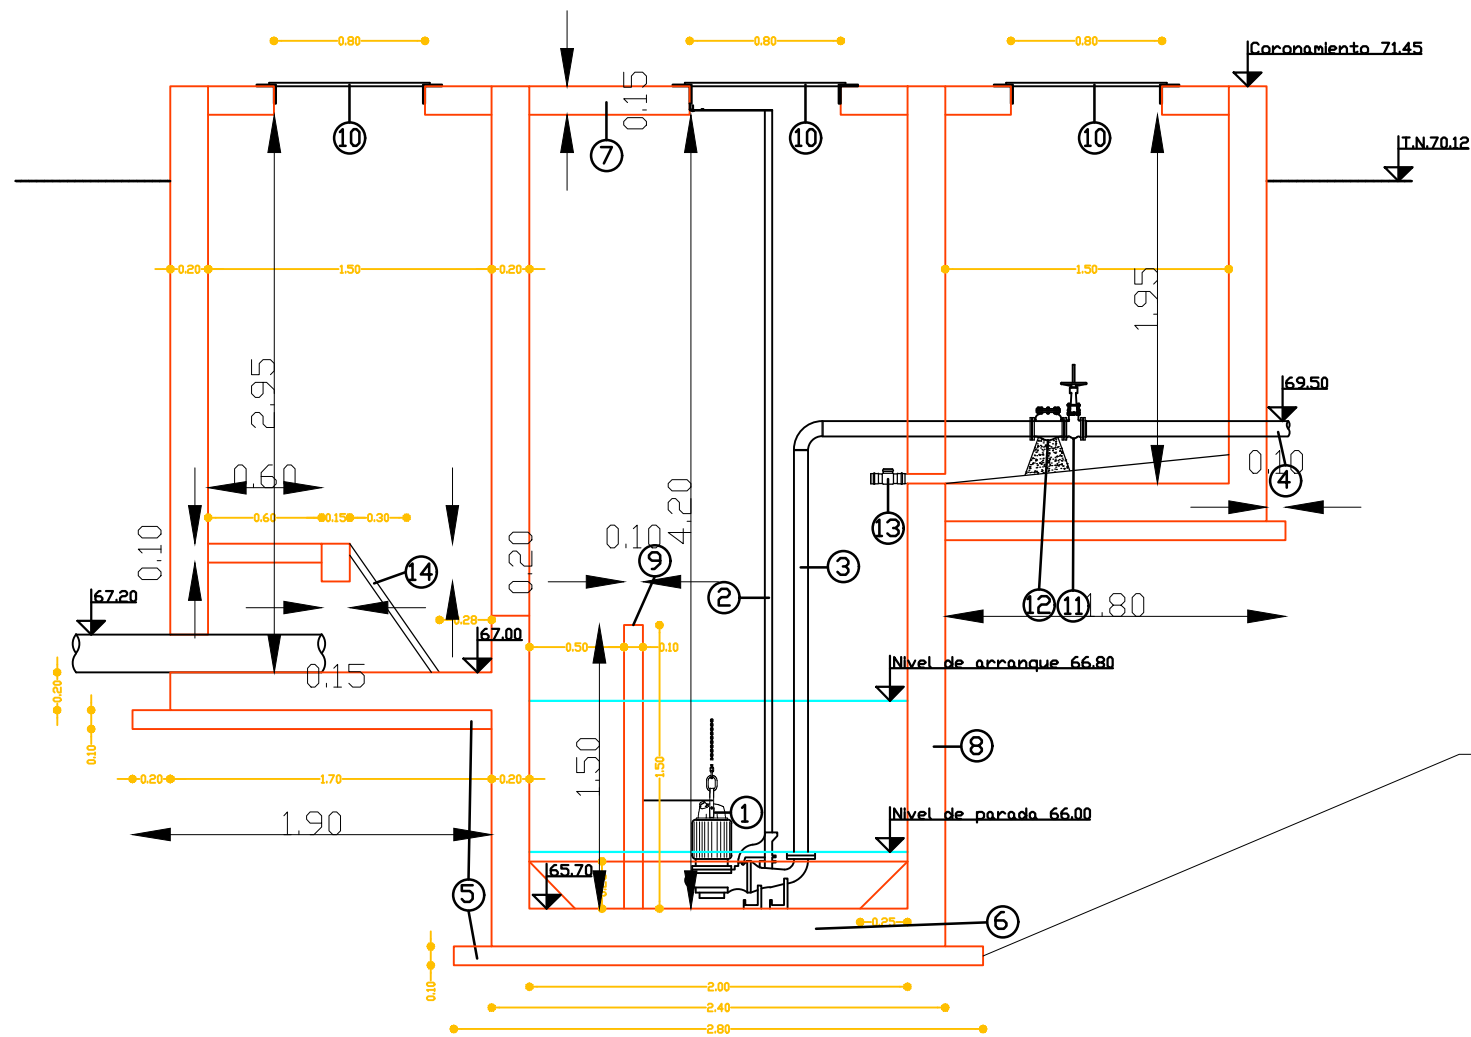

- ① Electrobomba sumergible Q:16 l/s H:16m
- ② Caño guía H°G° 3"
- ③ Caño de subida de polipropileno Ø4" roscado
- ④ Caño ingreso PVC cloacal Ø160mm
- ⑤ Hormigón de limpieza H-8
- ⑥ Losa de fondo H°A°
- ⑦ Losa superior H°A°
- ⑧ Tabiques laterales H°A°
- ⑨ Pantalla de quietamiento
- ⑩ Tapas a medida de acero
- ⑪ Válvula esclusa Ø4"
- ⑫ Válvula de retención horizontal bronce Ø4"
- ⑬ Válvula de retención pvc 110mm
- ⑭ Reja
- ⑮ Caño impulsión PVC C-6 Ø110mm

LOS CONQUISTADORES

OBRA:  
**RED CLOACAL**

FECHA:  
NOV 2021

HOJA:

PLANO:  
**ESTACION ELEVADORA**

PLANO Nº:  
**3**

ESCALA:  
1:40

REVISION

**A**